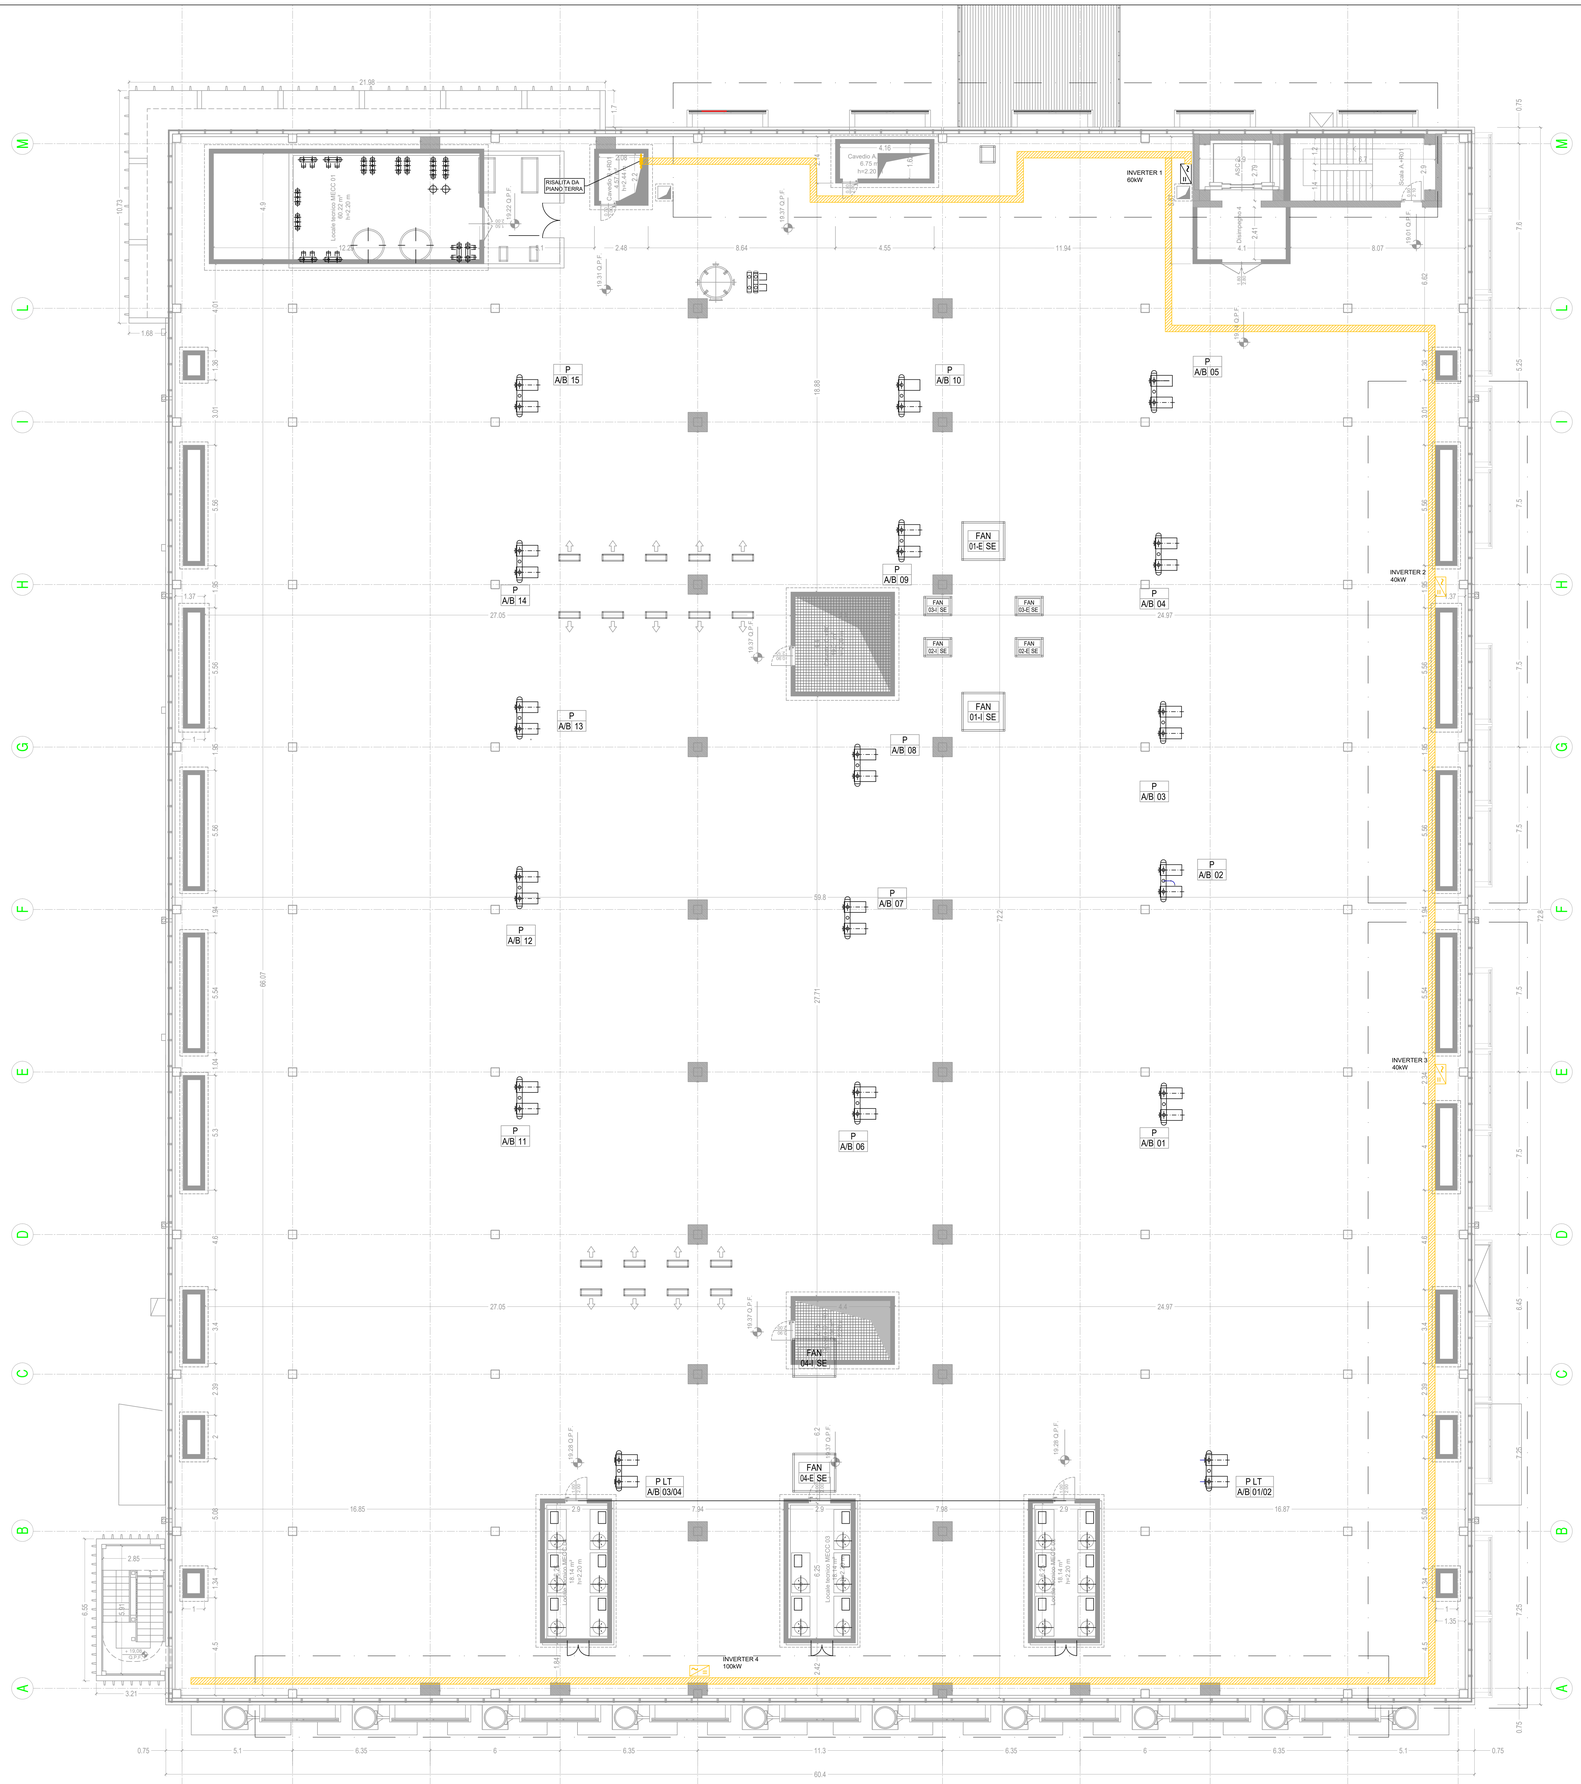

LEGENDA SIMBOLI

	PANNELLO FOTOVOLTAICO pot. 430Wp - dim. 1722x1134x30 mm.
	INVERTER PER IMPIANTO FOTOVOLTAICO
	PASSERELLA PORTACAVI dim. 300x80 mm PER DISTRIBUZIONE IMPIANTO FOTOVOLTAICO
	CALATA / RISALITA PASSERELLA PORTACAVI (IMPIANTO FOTOVOLTAICO)

Prospetto Est

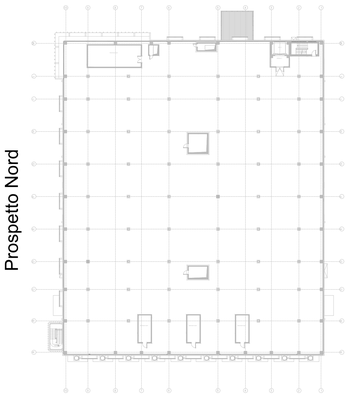

Prospetto Nord

Prospetto Sud

Prospetto Ovest

General Contractor:
Bouygues E&S Italia S.p.A. Via Stephenson 73 - 20157 Milano (MI)
Omega Concept Impianti e Sistemi S.p.A. Strada 6 - Palazzo A11 - 20057 Assago (MI)

Architectural project:
Via Benamati 61 - 25086 Toscolano Maderno (BS)
Via Rodi 61 - 25126 Brescia (BS)

Permitting procedures:
Via San Vito 19 - 20123 Milano (MI)

Structural design & permitting:
Via Benamati 61 - 25086 Toscolano Maderno (BS)
Via Rodi 61 - 25124 Brescia (BS)

Structural prefabrication design:
S.P. Francesca km7 - 24040 Pognano (BG)

Mechanical systems design:
Strada 6 - Palazzo A11 - 20057 Assago (MI)

Electrical systems design:
Via Casorla, 3/A - 20139 Milano (MI)

MEP coordinator:
Via Casorla, 3/A - 20139 Milano (MI)

Fire safety engineering design:
Via Palma 6 - 23871 Lomagna (LC)

Fire safety engineering permitting procedures:
Via Lodovico il Moro 17- 20143 Milano (MI)

Acoustic permitting procedures:
Via Cavour, 14 - 20851 LISSONE (MB)

Direzione lavori (construction supervision):
la direzione dei lavori sarà esercitata prima dell'inizio dei lavori

prima emissione: Settembre 2024
disegnato da: CG

aggiornamenti
A
B

descrizione:
DATA 4 ITALY - DATA CENTER DC15
PLANIMETRIA IMPIANTO FOTOVOLTAICO PIANO COPERTURA

Design team:

Proprietà (owner):
DATA 4 ITALY S.p.A
Piazza Eleonora Duse, 2
20122 MILANO
Partita I.V.A. n. 08214220967

Project:
DATA CENTER
DC15
SEGNALAZIONE CERTIFICATA DI INIZIO ATTIVITA' alternativa al Permesso di Costruire ai sensi dell'art. 23 D.P.R. 380/2001

scala: 1:100 @A0

tavola n.
E-TAV.54
COMUNALE